




Vermietung

DENSA Immobilien AG
Neuhausstrasse 32
4057 Basel
Tel. +41 (0) 61 641 53 03
Fax +41 (0) 61 641 29 14
www.densaimmobilien.ch
info@densaimmobilien.ch

Wohnung

DENSA PARK

Willkommen zuhause.

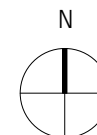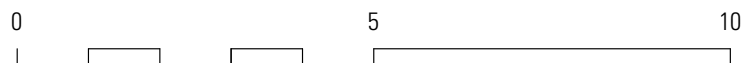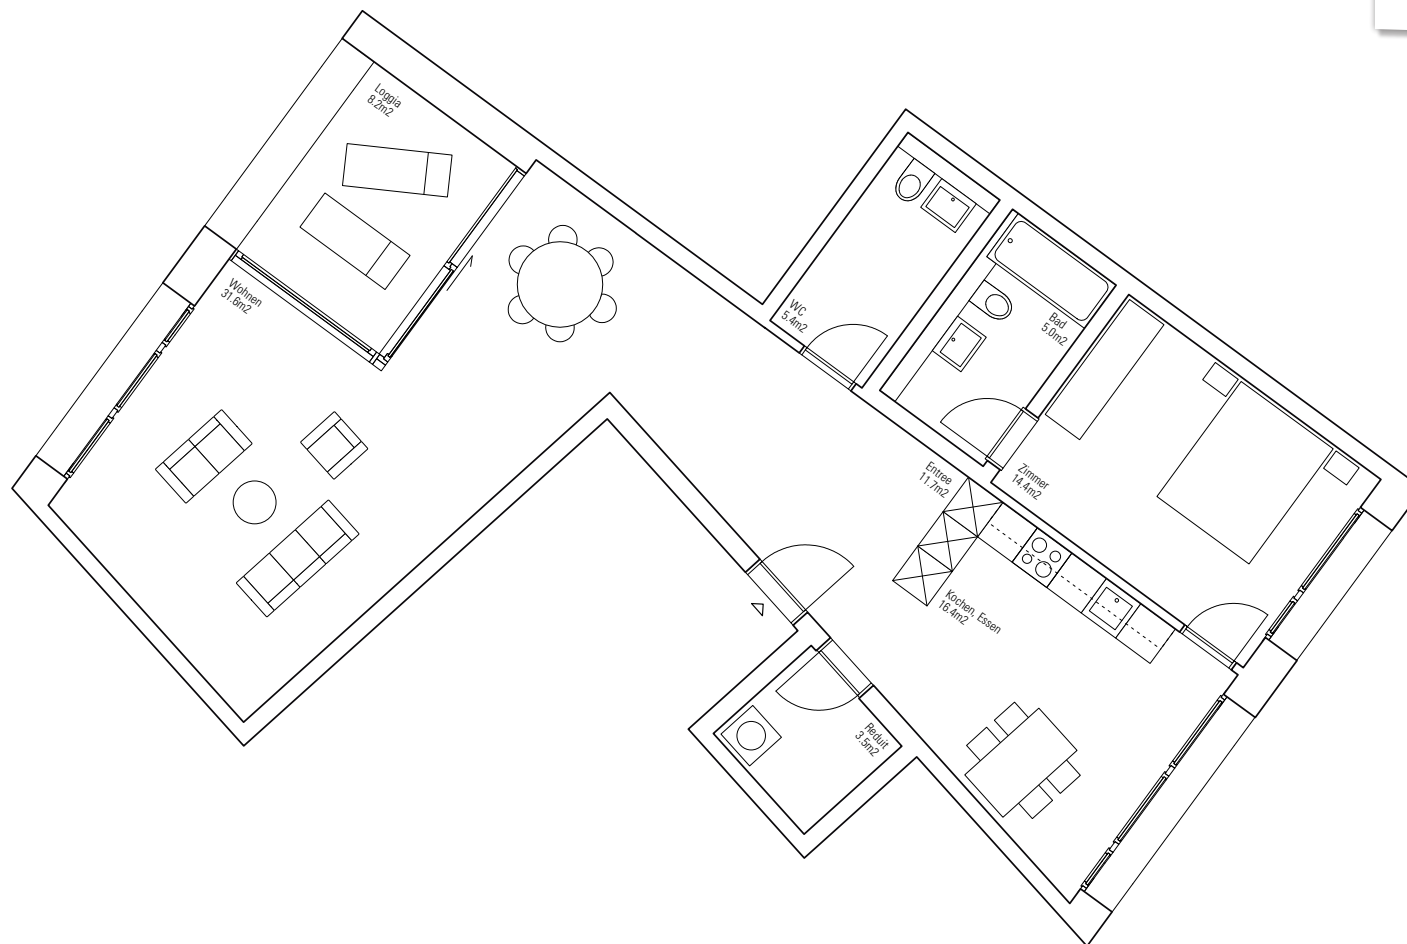

Grundriss Wohnung Haus S
4. Obergeschoss
Wohnung Salmenweg 14/402
2.5 Zimmer: 88 m²
Loggia 8 m²

Vermietung

DENSA Immobilien AG
Neuhausstrasse 32
4057 Basel
Tel. +41 (0) 61 641 53 03
Fax +41 (0) 61 641 29 14
www.densaimmobilien.ch
info@densaimmobilien.ch

Lageplan



DENSA PARK

Willkommen zuhause.

Grundriss Wohnung Haus S
4. Obergeschoss
Wohnung Salmenweg 14/402
2.5 Zimmer: 88 m²
Loggia 8 m²